



**EG - 4.OG** Bruttonutzfläche EG/1.OG 148.0 m<sup>2</sup>  
**4 1/2 Zimmerwohnung** 2/3/4.OG 148.5 m<sup>2</sup>  
**Grundrissvorschlag A** West Terrasse gedeckt 26.0 m<sup>2</sup>


A 0.2 | A 1.2 | A 2.2 | A 3.2 | A 4.2 | B 0.2 | B 1.2 | B 2.2 | B 3.2 | B 4.2  
 C 0.2 | C 1.2 | C 2.2 | C 3.2 | C 4.2 | D 0.2 | D 1.2 | D 2.2 | D 3.2 | D 4.2  
 E 0.2 | E 1.2 | E 2.2 | E 3.2 | E 4.2 | F 0.2 | F 1.2 | F 2.2 | F 3.2 | F 4.2  
 G 0.1 | G 1.1 | G 2.1 | G 3.1 | G 4.1 (spiegelverkehrt)

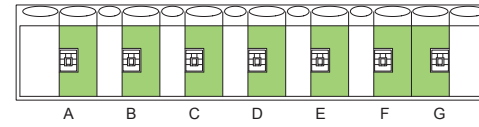


Geschossübersicht

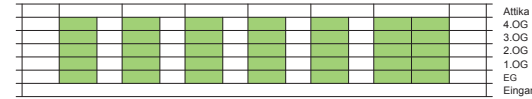

Ostansicht

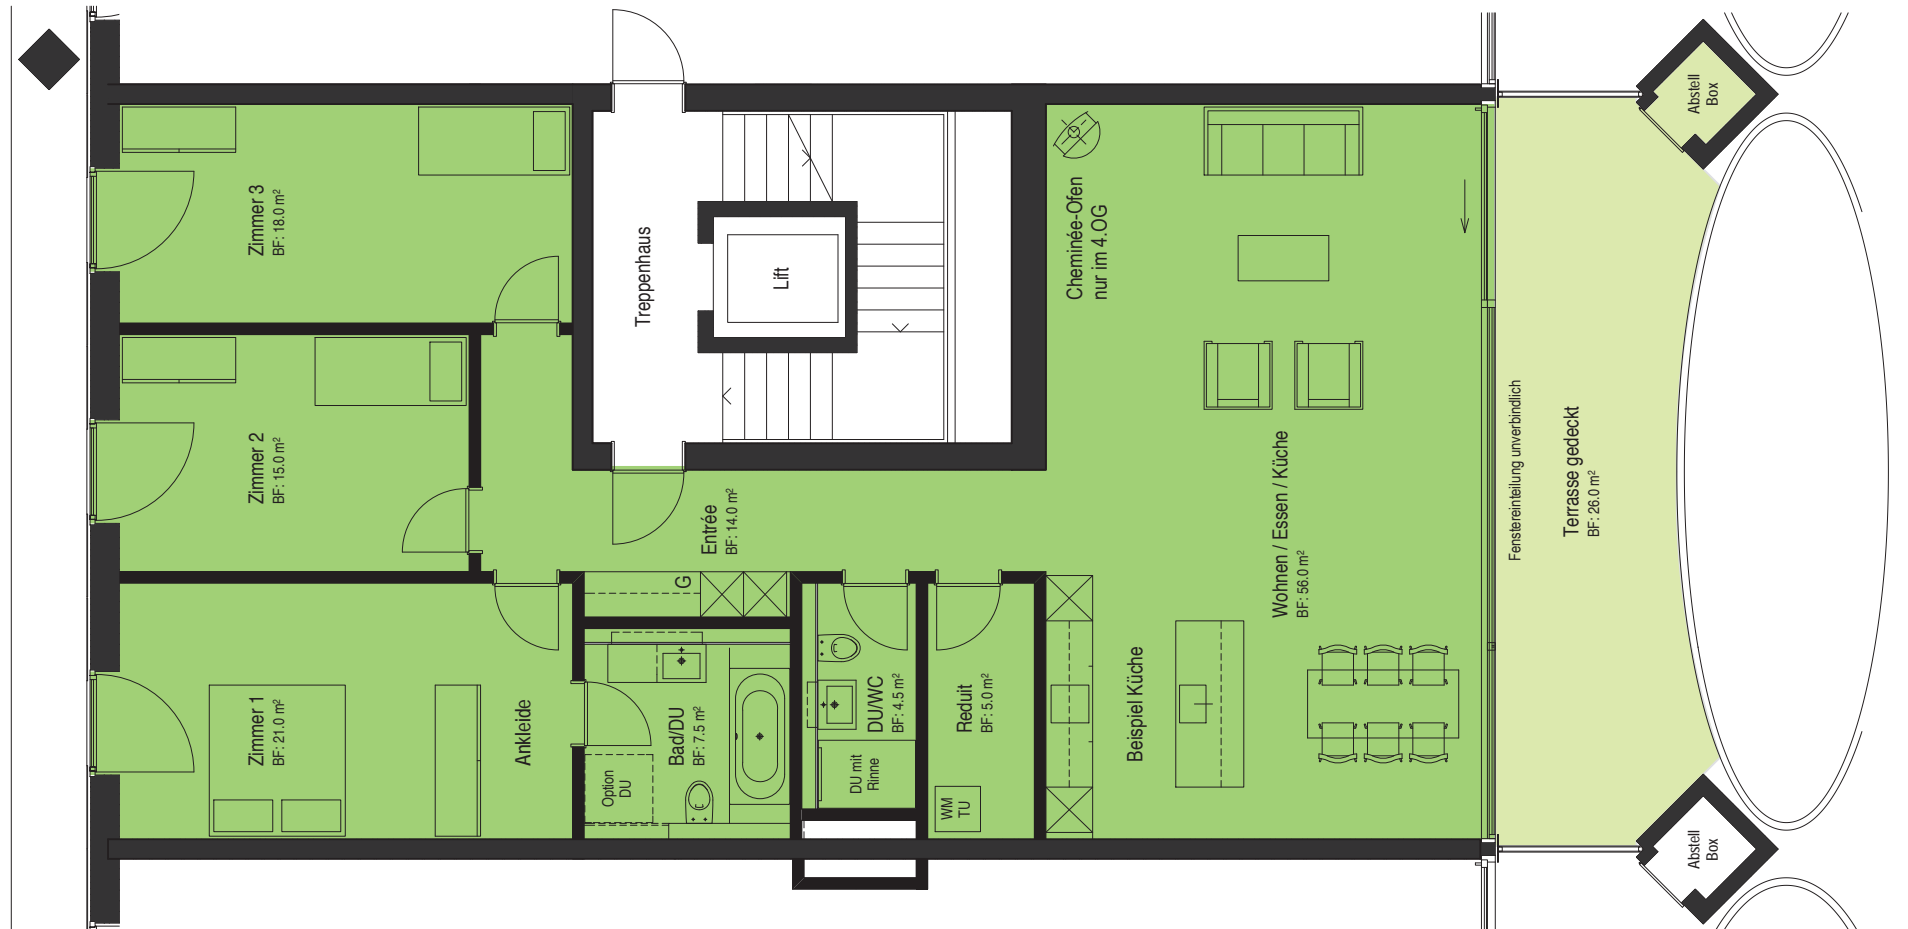


Stand: 24. Oktober 2009 | Alle Masse und Flächen sind ca. Angaben | Änderungen bleiben vorbehalten | Möblierung nicht inbegriffen (G) |  
 Bruttonutzfläche = Fläche exkl. Treppenhausanteil, Fassade, Terrassen, Wohnungs-Trennwände und Leitungsschächte (weiss dargestellt), inkl. Innenwände

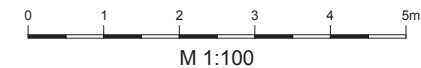


**EG - 4.OG** Bruttonutzfläche EG/1.OG 148.0 m<sup>2</sup>  
**4 1/2 Zimmerwohnung** 2/3/4.OG 148.5 m<sup>2</sup>  
**Grundrissvorschlag B** West Terrasse gedeckt 26.0 m<sup>2</sup>

A 0.2 | A 1.2 | A 2.2 | A 3.2 | A 4.2 | B 0.2 | B 1.2 | B 2.2 | B 3.2 | B 4.2  
 C 0.2 | C 1.2 | C 2.2 | C 3.2 | C 4.2 | D 0.2 | D 1.2 | D 2.2 | D 3.2 | D 4.2  
 E 0.2 | E 1.2 | E 2.2 | E 3.2 | E 4.2 | F 0.2 | F 1.2 | F 2.2 | F 3.2 | F 4.2  
 G 0.1 | G 1.1 | G 2.1 | G 3.1 | G 4.1 (spiegelverkehrt)

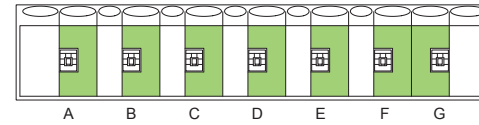

Geschossübersicht

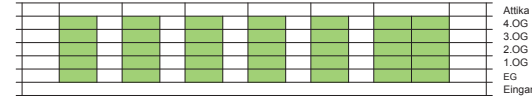


Ostansicht

Attika  
 4.OG  
 3.OG  
 2.OG  
 1.OG  
 EG  
 Eingang




**EG - 4.OG** Bruttonutzfläche EG/1.OG 148.0 m<sup>2</sup>  
**4 1/2 Zimmerwohnung** 2/3/4.OG 148.5 m<sup>2</sup>  
**Grundrissvorschlag C** West Terrasse gedeckt 26.0 m<sup>2</sup>


A 0.2 | A 1.2 | A 2.2 | A 3.2 | A 4.2 | B 0.2 | B 1.2 | B 2.2 | B 3.2 | B 4.2  
 C 0.2 | C 1.2 | C 2.2 | C 3.2 | C 4.2 | D 0.2 | D 1.2 | D 2.2 | D 3.2 | D 4.2  
 E 0.2 | E 1.2 | E 2.2 | E 3.2 | E 4.2 | F 0.2 | F 1.2 | F 2.2 | F 3.2 | F 4.2  
 G 0.1 | G 1.1 | G 2.1 | G 3.1 | G 4.1 (spiegelverkehrt)

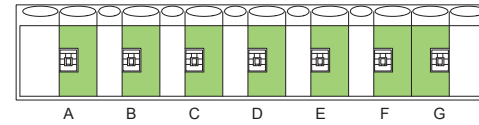


Geschossübersicht

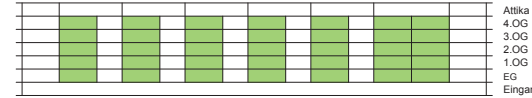

Ostansicht

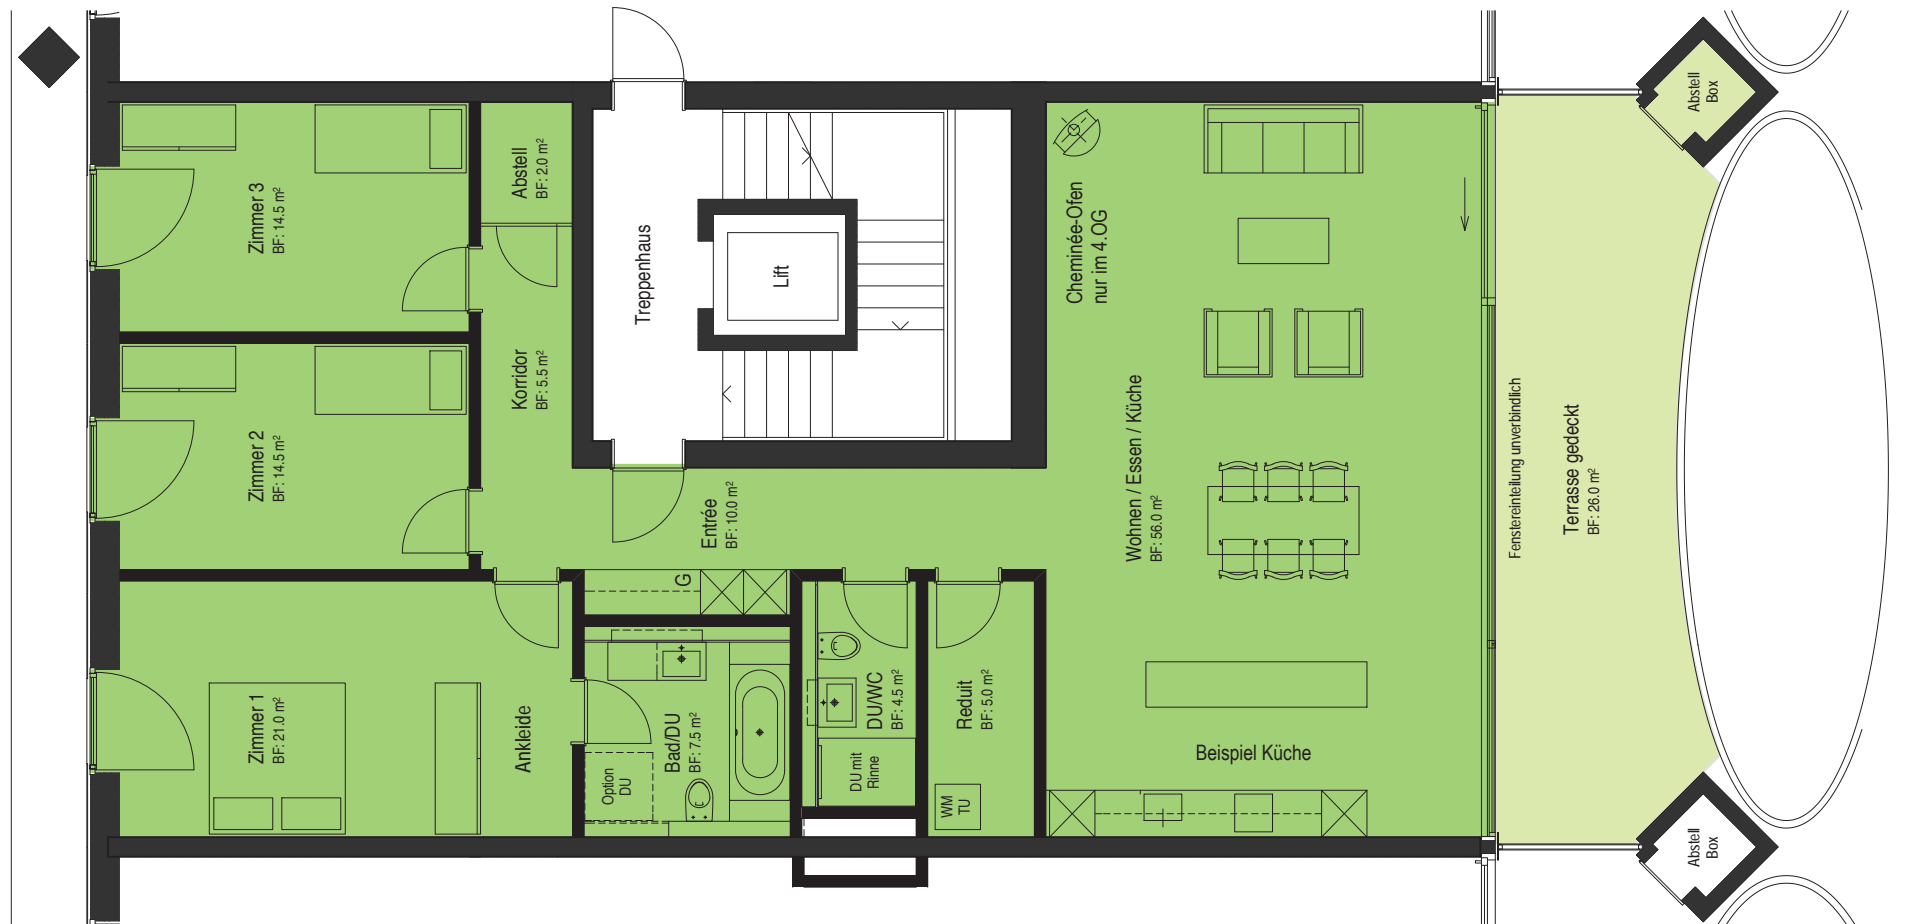

Stand: 24. Oktober 2009 | Alle Masse und Flächen sind ca. Angaben | Änderungen bleiben vorbehalten | Möblierung nicht inbegriffen (G) |  
 Bruttonutzfläche = Fläche exkl. Treppenhausanteil, Fassade, Terrassen, Wohnungs-Trennwände und Leitungsschächte (weiss dargestellt), inkl. Innenwände

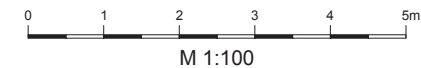

M 1:100

